

OBRA: MOBILIDADE URBANA NA ZONA URBANA DO MUNICÍPIO DE GUADALUPE
PROGRAMA AVANÇAR CIDADES – MOBILIDADE URBANA – GRUPO 1

OBRAS DE MOBILIDADE URBANA NA ZONA SEDE DO MUNICÍPIO DE GUADALUPE - PROPOSTA -

**Avançar Cidades
Mobilidade Urbana**

GRUPO 1

Municípios com população igual ou inferior a 250 mil habitantes

OBRA: MOBILIDADE URBANA NA ZONA URBANA DO MUNICÍPIO DE GUADALUPE
PROGRAMA AVANÇAR CIDADES – MOBILIDADE URBANA – GRUPO 1

FONTE DE CUSTOS:
SINAPI: MAI./2018
ORSE: ABRI./2018
SICRO: JAN./2018
TABELAS S/ DESONERAÇÃO
BDI: 19,79%
LSO: 117,98%

PLANILHA RESUMO GERAL

ÍTEM	DISCRIMINAÇÃO	UNID.	QUANT.	VALOR (R\$)	TOTAL (R\$)	REFERÊNCIA
1.0	ELABORAÇÃO DE ESTUDO E PROJETOS	un	1,00	75.000,00	75.000,00	Termo de Referência
2.0	INTERVENÇÃO 01: RECAPEAMENTO ASFÁLTICO DE VIAS NO BAIRRO VILA BOA ESPERANÇA	un	1,00	1.719.468,70	1.719.468,70	Planilha anexa
3.0	INTERVENÇÃO 02: PAVIMENTAÇÃO ASFÁLTICA DA AVENIDA IRRIGANTES	un	1,00	1.699.028,26	1.699.028,26	Planilha anexa
4.0	INTERVENÇÃO 03: PAVIMENTAÇÃO ASFÁLTICA NA SEDE	un	1,00	1.160.547,66	1.160.547,66	Planilha anexa
5.0	INTERVENÇÃO 04: ILUMINAÇÃO PÚBLICA DE VIAS	un	1,00	345.955,38	345.955,38	Planilha anexa
TOTAL GERAL (R\$)					5.000.000,00	

Importa o presente projeto de Mobilidade Urbana no município de GUADALUPE o valor de R\$ 5.000.000,00 (cinco milhões de reais).

PROGRAMA AVANÇAR CIDADES – MOBILIDADE URBANA – GRUPO 1
INTERVENÇÃO 01: RECAPEAMENTO ASFÁLTICO DE VIAS NO BAIRRO VILA BOA ESPERANÇA
LOCAL: ZONA URBANA - GUADALUPE-PI

FONTE DE CUSTOS:
SINAPI: MAI./2018
ORSE: ABRI./2018
SICRO: JAN./2018
TABELAS S/ DESONERAÇÃO
BDI: 19,79%
LSO: 117,98%

PLANILHA RESUMO

ÍTEM	DISCRIMINAÇÃO	UNID.	QUANT.	VALOR (R\$)	TOTAL (R\$)	REFERÊNCIA
1.0	SERVIÇOS INICIAIS	un	1,00	71.818,95	71.818,95	Plan. em Anexo
2.0	RECAPEAMENTO ASFÁLTICO DE VIAS	un	1,00	1.647.649,75	1.647.649,75	Plan. em Anexo
TOTAL GERAL (R\$)					1.719.468,70	

PROGRAMA AVANÇAR CIDADES – MOBILIDADE URBANA – GRUPO 1
INTERVENÇÃO 01: RECAPEAMENTO ASFÁLTICO DE VIAS NO BAIRRO VILA BOA ESPERANÇA
LOCAL: ZONA URBANA - GUADALUPE-PI

FONTE DE CUSTOS:
SINAPI: MAI./2018
ORSE: ABRI./2018
SICRO: JAN./2018
TABELAS S/ DESONERAÇÃO
BDI: 19,79%
LSO: 117,98%

PLANILHA ORÇAMENTÁRIA DAS VIAS

ÍTEM	DISCRIMINAÇÃO	EXTENSÃO (m)	LARG. DA RUA (m)	ÁREA DA RUA (m²)	VALOR (R\$)
2.0	RECAPEAMENTO ASFÁLTICO DE VIAS				
2.1	RUA SÃO PAULO	360,68	8,00	2.885,44	189.957,54
2.2	RUA PROJETADA 01	140,44	8,00	1.123,52	76.016,27
2.3	RUA PARAÍBA	446,95	8,00	3.575,60	238.070,02
2.4	RUA FLORIANO	65,09	8,00	520,72	36.035,06
2.5	RUA PROJETADA 02	64,52	8,00	516,16	35.391,15
2.6	RUA PERNAMBUCO	314,43	8,00	2.515,44	168.550,03
2.7	RUA PIAUÍ 01	63,28	8,00	506,24	34.722,42
2.8	RUA PIAUÍ 02	205,83	8,00	1.646,64	111.044,41
2.9	RUA PIAUÍ 03	61,29	8,00	490,32	33.994,63
2.10	RUA SERGIPE	345,09	8,00	2.760,72	183.120,94
2.11	RUA BAHIA	124,13	8,00	993,04	67.622,25
2.12	RUA MARANHÃO	439,58	8,00	3.516,64	235.534,49
2.13	RUA GUANABARA	446,25	8,00	3.570,00	237.590,54
	TOTAL GERAL	3.077,56		24.620,48	1.647.649,75

PROGRAMA AVANÇAR CIDADES – MOBILIDADE URBANA – GRUPO 1
INTERVENÇÃO 02: PAVIMENTAÇÃO ASFÁLTICA DA AVENIDA IRRIGANTES
LOCAL: ZONA URBANA - GUADALUPE-PI

FONTE DE CUSTOS:
SINAPI: MAI./2018
ORSE: ABRI./2018
SICRO: JAN./2018
TABELAS S/ DESONERAÇÃO
BDI: 19,79%
LSO: 117,98%

PLANILHA RESUMO

ÍTEM	DISCRIMINAÇÃO	UNID.	QUANT.	VALOR (R\$)	TOTAL (R\$)	REFERÊNCIA
1.0	SERVIÇOS INICIAIS	un	1,00	103.223,72	103.223,72	Plan. em Anexo
2.0	PAVIMENTAÇÃO ASFÁLTICA DE VIAS	un	1,00	1.595.804,54	1.595.804,54	Plan. em Anexo
TOTAL GERAL (R\$)					1.699.028,26	

PROGRAMA AVANÇAR CIDADES – MOBILIDADE URBANA – GRUPO 1
INTERVENÇÃO 02: PAVIMENTAÇÃO ASFÁLTICA DA AVENIDA IRRIGANTES
LOCAL: ZONA URBANA - GUADALUPE-PI

FONTE DE CUSTOS:
SINAPI: MAI./2018
ORSE: ABRI./2018
SICRO: JAN./2018
TABELAS S/ DESONERAÇÃO
BDI: 19,79%
LSO: 117,98%

PLANILHA ORÇAMENTÁRIA DAS VIAS

ÍTEM	DISCRIMINAÇÃO	EXTENSÃO (m)	LARG. DA RUA (m)	ÁREA DA RUA (m²)	LARG. DA CALÇADA (m)	ÁREA DA CALÇADA (m²)	VALOR (R\$)
2.0	PAVIMENTAÇÃO ASFÁLTICA DE VIAS						
2.1	AVENIDA DOS IRRIGANTES TRECHO 01	661,44	8,00	5.291,52	0,00	0,00	387.215,76
2.2	AVENIDA DOS IRRIGANTES TRECHO 02	1.460,00	8,00	11.680,00	1,20	2.510,00	1.208.588,78
	TOTAL GERAL	2.121,44		16.971,52		2.510,00	1.595.804,54

PROGRAMA AVANÇAR CIDADES – MOBILIDADE URBANA – GRUPO 1
INTERVENÇÃO 03: PAVIMENTAÇÃO ASFÁLTICA NA SEDE
LOCAL: ZONA URBANA - GUADALUPE-PI

FONTE DE CUSTOS:
SINAPI: MAI./2018
ORSE: ABRI./2018
SICRO: JAN./2018
TABELAS S/ DESONERAÇÃO
BDI: 19,79%
LSO: 117,98%

PLANILHA RESUMO


ÍTEM	DISCRIMINAÇÃO	UNID.	QUANT.	VALOR (R\$)	TOTAL (R\$)	REFERÊNCIA
1.0	SERVIÇOS INICIAIS	un	1,00	53.589,00	53.589,00	Plan. em Anexo
2.0	PAVIMENTAÇÃO ASFÁLTICA DE VIAS NA SEDE DO MUNICIPIO	un	1,00	1.106.958,66	1.106.958,66	Plan. em Anexo
TOTAL GERAL (R\$)					1.160.547,66	

PROGRAMA AVANÇAR CIDADES – MOBILIDADE URBANA – GRUPO 1
INTERVENÇÃO 03: PAVIMENTAÇÃO ASFÁLTICA NA SEDE
LOCAL: ZONA URBANA - GUADALUPE-PI


FONTE DE CUSTOS:
SINAPI: MAI./2018
ORSE: ABRI./2018
SICRO: JAN./2018
TABELAS S/ DESONERAÇÃO
BDI: 19,79%
LSO: 117,98%

PLANILHA ORÇAMENTÁRIA DAS VIAS

ÍTEM	DISCRIMINAÇÃO	EXTENSÃO (m)	LARG. DA RUA (m)	ÁREA DA RUA (m²)	VALOR (R\$)
2.0	PAVIMENTAÇÃO ASFÁLTICA DE VIAS NA SEDE DO MUNICÍPIO				
2.1	RUA HORACIO RIBEIRO	103,50	8,00	828,00	64.518,62
2.2	RUA USINA XINGO	741,27	8,00	5.930,16	462.084,19
2.3	RUA USINA PAULO AFONSO IV	170,00	8,00	1.360,00	105.972,60
2.4	RUA MODESTO	546,00	8,00	4.368,00	340.359,07
2.5	RUA DO HOSPITAL TRECHO 01	115,00	8,00	920,00	71.687,35
2.6	RUA DO HOSPITAL TRECHO 02	100,00	8,00	800,00	62.336,83
	TOTAL GERAL	1.775,77		14.206,16	1.106.958,66

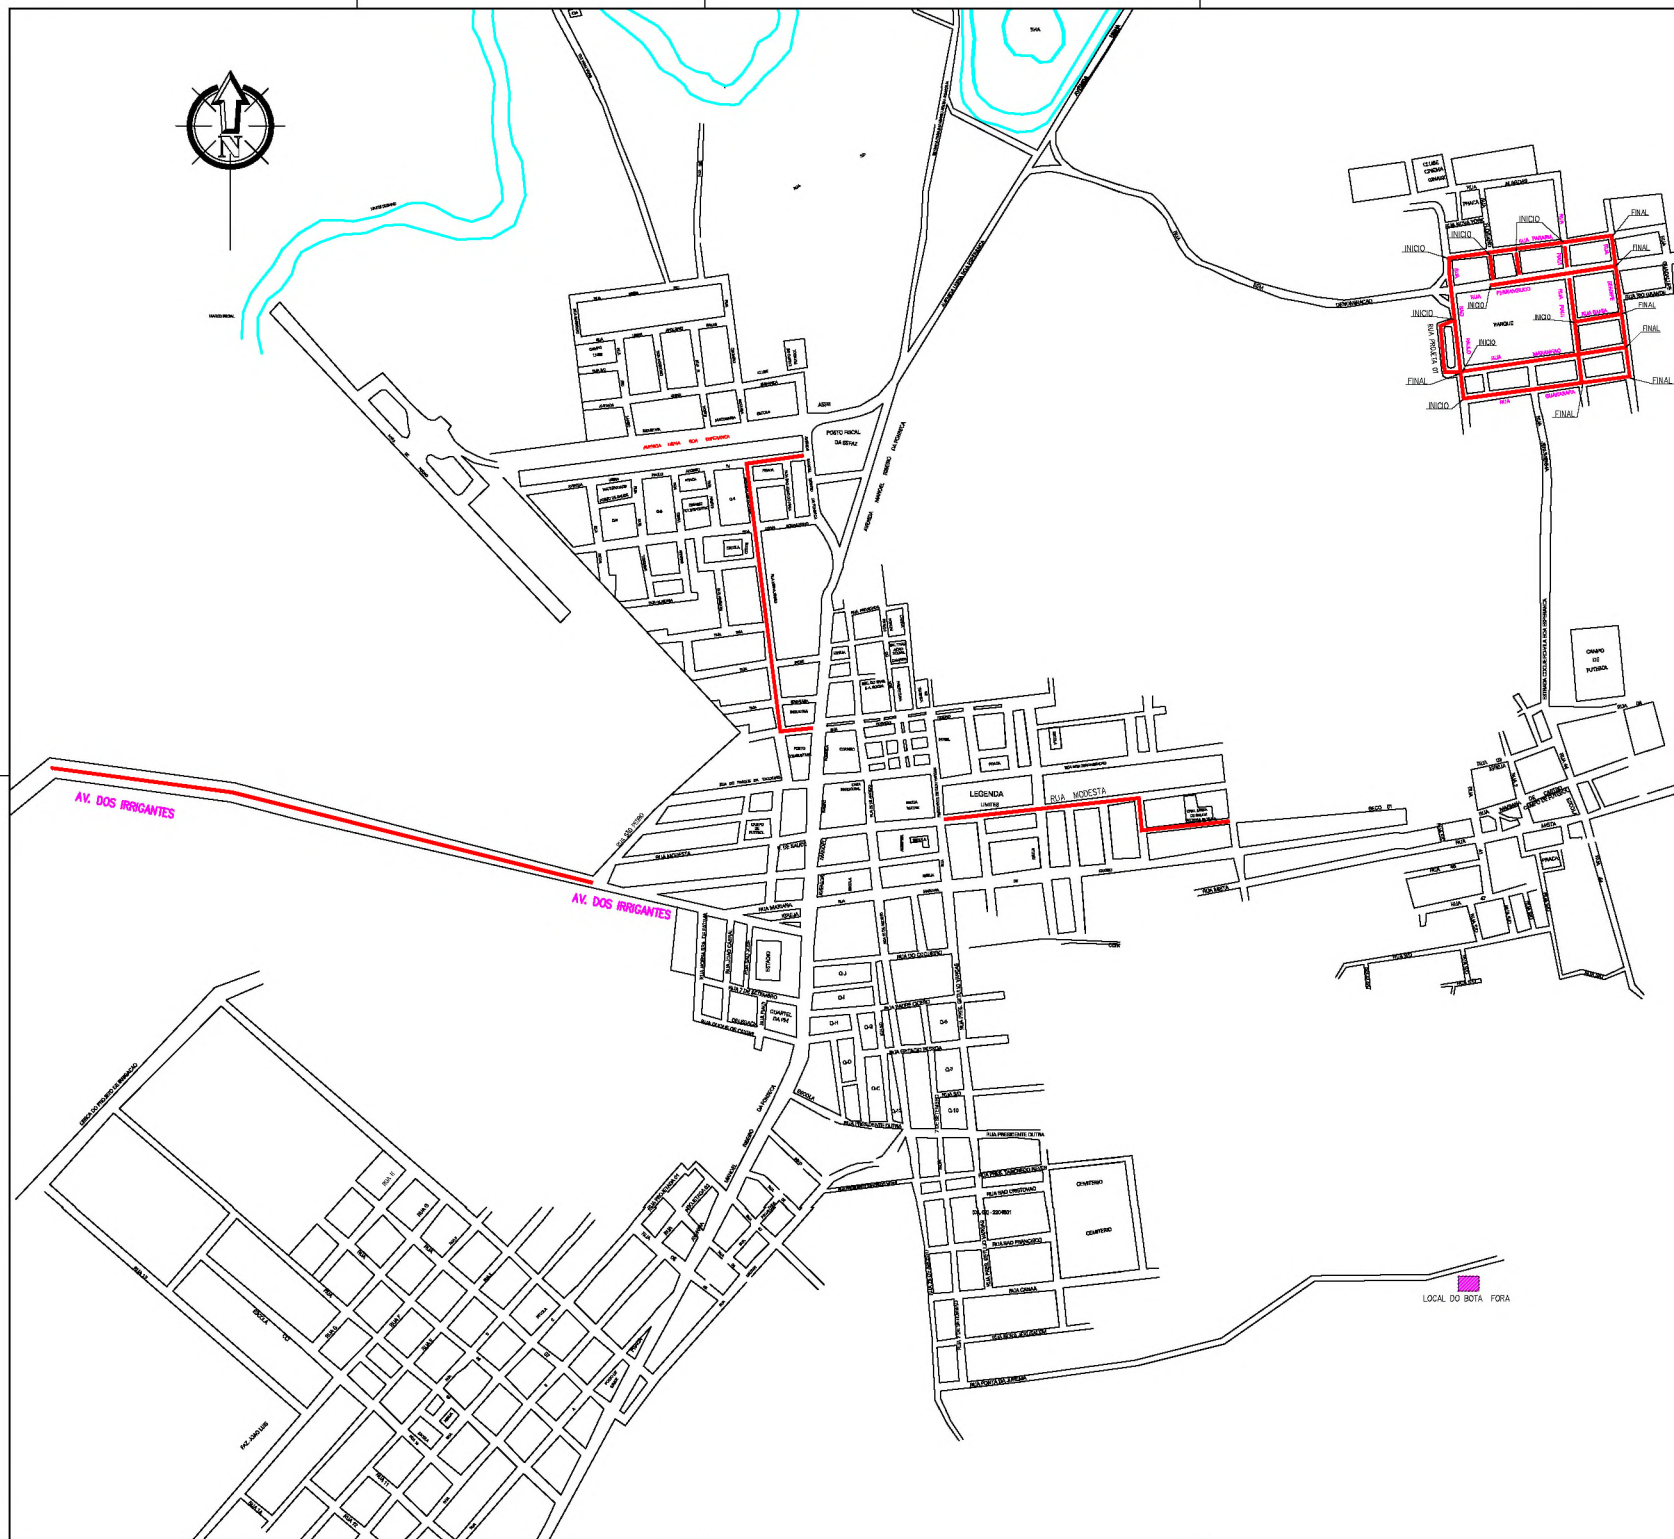

SITUAÇÃO DO MUNICÍPIO NO ESTADO DO PIAUÍ

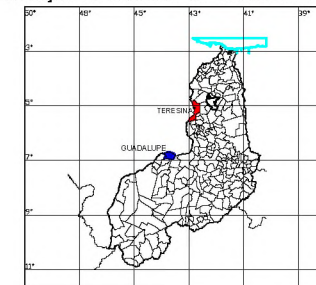

ÁREA DE INTERVENÇÃO



MINISTÉRIO DAS
CIDADES




Avançar Cidades
Mobilidade Urbana




PLANEJAMENTO E ASSESSORIA DE
PROJETOS TÉCNICOS LTDA.

PREFEITURA MUNICIPAL DE GUADALUPE

PROJETO: PAVIMENTAÇÃO DE VIAS PÚBLICAS PROJETO BÁSICO	LOCAL: SEDE
CONVÊNIO Nº: PROGRAMA AVANÇAR CIDADES MOBILIDADE URBANA	ART: -
DESENHO: MAPA DA CIDADE COM LOCALIZAÇÃO DA ÁREA DE INTERVENÇÃO 1	ESCALA: S/ESCALA
PROJECISTA: -	DADOS DE CAMPO: -
DATA: 2018	REVISÃO: 00
FORMATO: A1	PRONÓIA Nº: 01/03

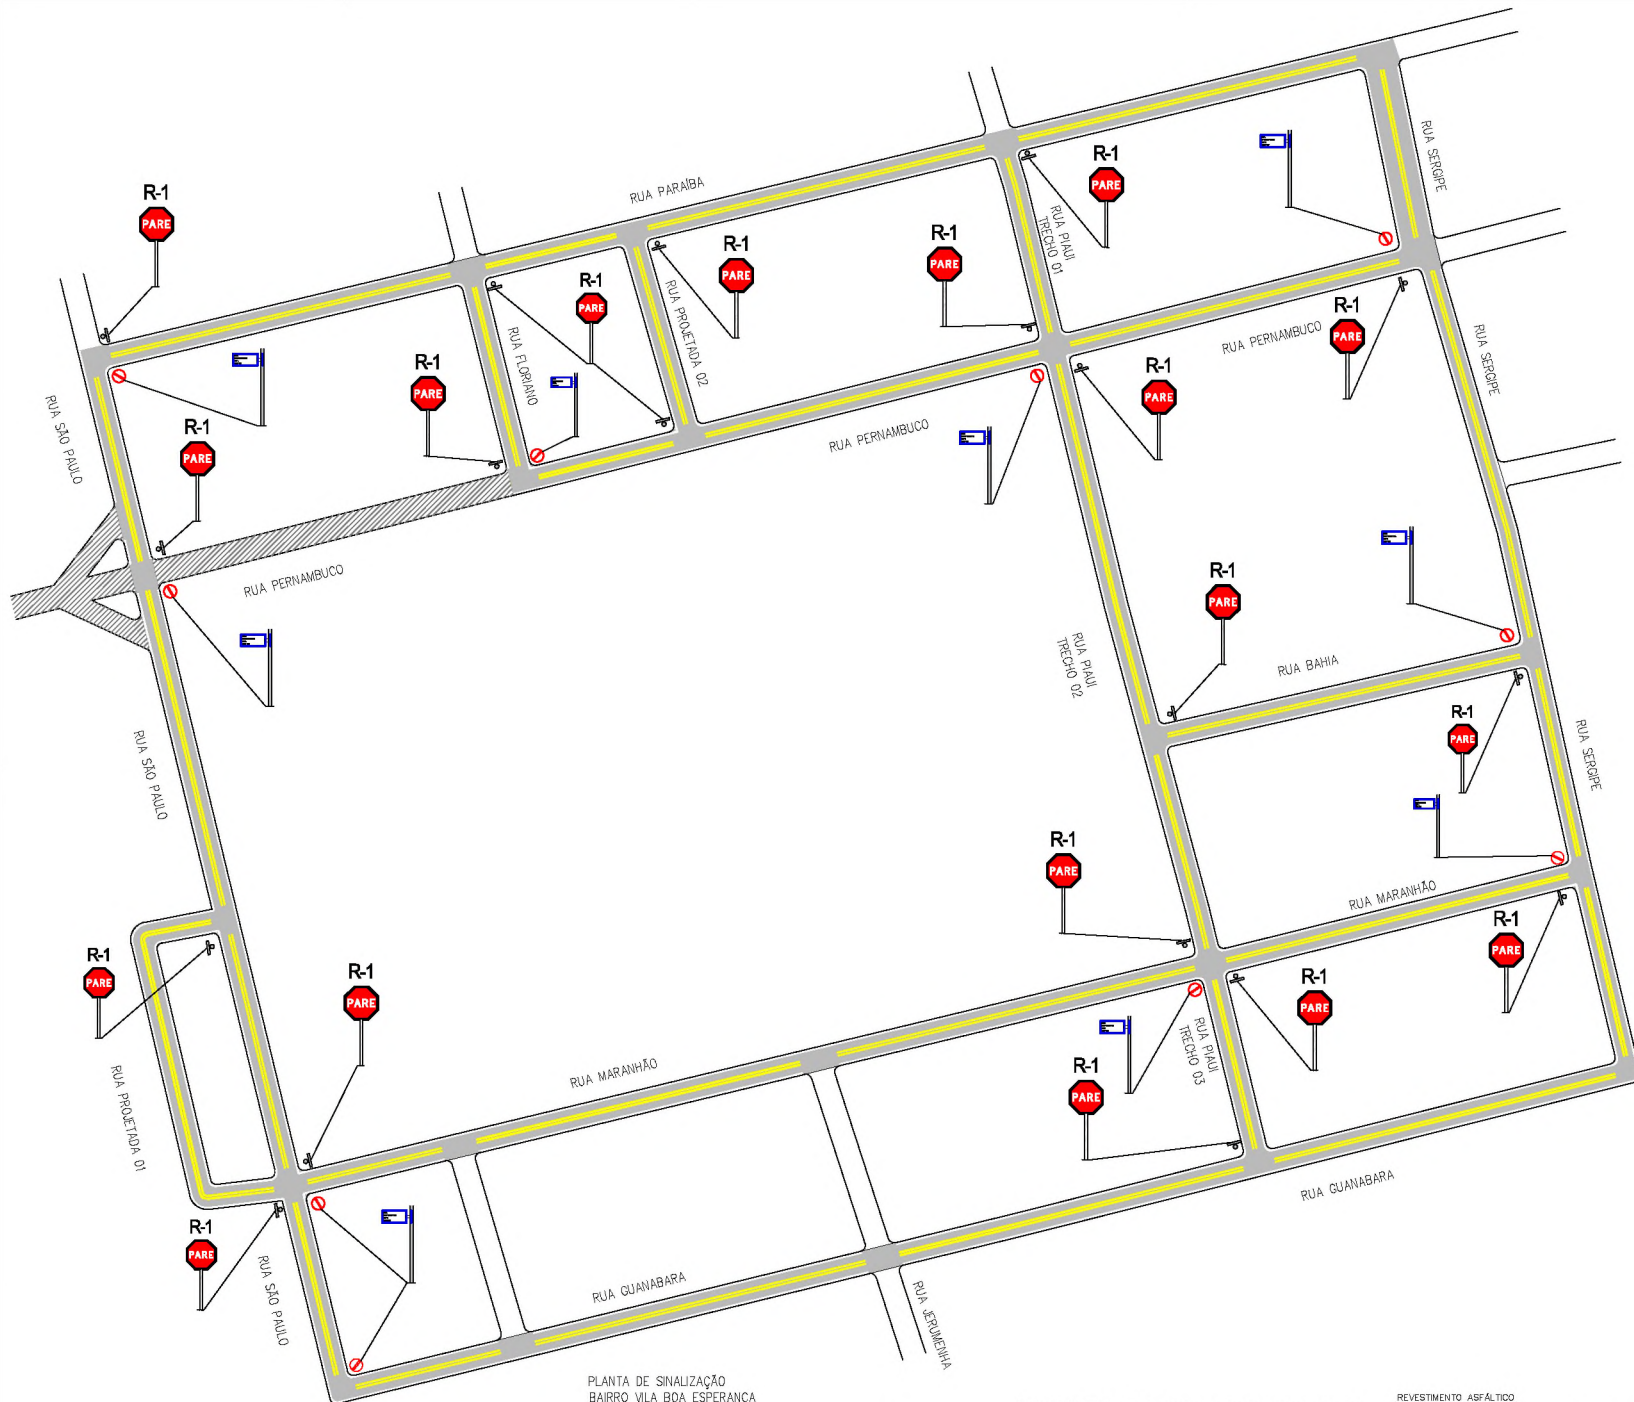

PLANTA DE SINALIZAÇÃO
BAIRRO VILA BOA ESPERANÇA
ESCALA 1/1000

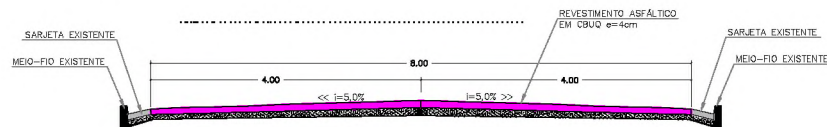


NOME DA RUA	EXTENSÃO (m)	LARGURA (m)	ÁREA (m²)
RUA SÃO PAULO	369.68	8.00	2.885.44
RUA PROJETADA 01	140.44	8.00	1.123.52
RUA PARAIBA	446.95	8.00	3.575.60
RUA FLORIANO	65.09	8.00	520.72
RUA PROJETADA 02	64.52	8.00	516.16
RUA PERNAMBUCO	314.43	8.00	2.515.44
RUA PIAUI 01	63.28	8.00	506.24
RUA PIAUI 02	205.83	8.00	1.646.64
RUA PIAUI 03	61.29	8.00	490.32
RUA SERGIPE	345.09	VARIÁVEL	719.85
RUA BAHIA	124.13	8.00	993.04
RUA MARANHÃO	439.98	8.00	3.516.64
RUA GUANABARA	446.25	8.00	3.570.00




Planacon PLANEJAMENTO E ASSESSORIA DE PROJETOS TÉCNICOS LTDA.

PREFEITURA MUNICIPAL DE GUADALUPE

PROJETO: PAVIMENTAÇÃO DE VIAS PÚBLICAS	LOCAL: BAIRRO VILA BOA ESPERANÇA
CONDIÇÃO: PROGRAMA AVANÇAR CIDADES	ANO: -
USO: MOBILIDADE URBANA	ESCALA: INDICADAS
PROJETO: PLANTA BAIXA - ÁREA DE INTERVENÇÃO 1	PROJETO: PLANTA DE SINALIZAÇÃO E SEÇÃO TIPO
PROJETO: PLANTA DE SINALIZAÇÃO E SEÇÃO TIPO	PROJETO: PLANTA DE SINALIZAÇÃO E SEÇÃO TIPO
DATA: 2018	REV: 00
FORMATO: A1	PORÇÃO Nº: 03/03

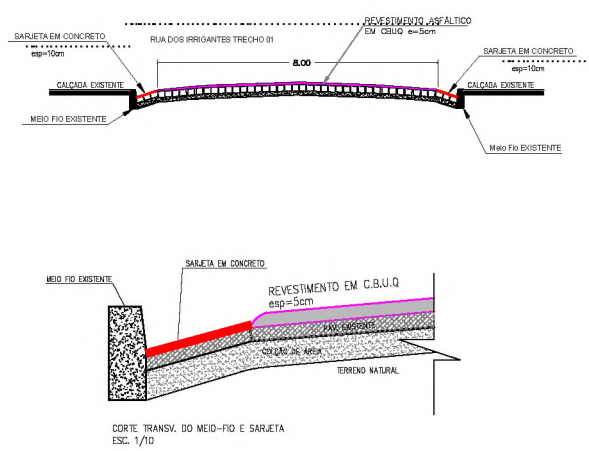

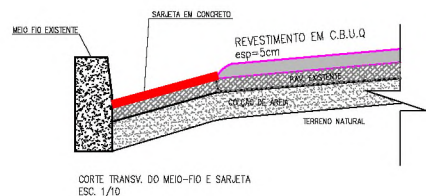

Planacon Planejamento e Assessoria de Projetos Técnicos Ltda.

PREFEITURA MUNICIPAL DE GUADALUPE

PROJETO:	PAVIMENTAÇÃO DE VIAS PÚBLICAS PROJETO BÁSICO	LOCAL:	CENTRO
CONDIÇÃO:	PROGRAMA AVANÇAR CIDADES MOBILIDADE URBANA	NR:	-
DESCRIÇÃO:	PLANTA BAIXA - ÁREA DE INTERVENÇÃO 2 PLANTA DE SINALIZAÇÃO E SEÇÃO TIPO	ESCALA:	INDICADAS
PROJETADE:	DADOS DE CAMPO:	DESENHADOR:	TIAGO
DATA:	RELA:	FORMATO:	FOLHA Nº:
2018	00	A1	01/01

